

MAITRE D'OUVRAGE:
COMMUNE DE BRIANCONNET
Place de la Mairie




MAITRE D'OUVRAGE DELEGUE
Av. Pierre Sémard-06131 Grasse

**AUBERGE COMMUNALE
DU CHANAN
PROJET DE RENOVATION**
6 rue Principale - 06850 Briançonnet
Cadastré section B03 n° 922-923

TITRE
**PLAN du
REZ DE CHUSSEE
(Rue)**
Etat des lieux/ Démolitions
Projet

INTERVENANTS
MAITRISE D'OEUVRE:
ETXKO ARCHITECTE - PACA n° 072913
Alex Amarritu & Franck Fresco Architectes D.P.L.G
3, rue du petit Collet - 06830 Gilette
M : +336 37 39 84 12 - @: alexamarritu@sfr.fr
ECONOMIE / MOEX
ETIM - Laurent Brun
19, Ch. de la Chapelle St François - 06830 GRASSE
M : +336 06 50 24 99 - @: lb.etim@orange.fr
BET
ECI - Franck Bevy
49 rue des Allisiers - 06600 Antibes
M : +334 97 21 96 06 - @: eci.sophia@wanadoo.fr
BC
Groupe Qualiconsult
Pascal Massacrier
80 Route des Lucioles - 06660 VALBONNE
M : +336 19 42 28 11 - @: pascal.massacrier@qualiconsult.fr
CSPS
Dégaine Ingénierie
Olivier Destree
436 Av. Pessicat - 06100 NICE
M : +336 09 62 60 72 - @: olivier.destree@degaine-csps.fr

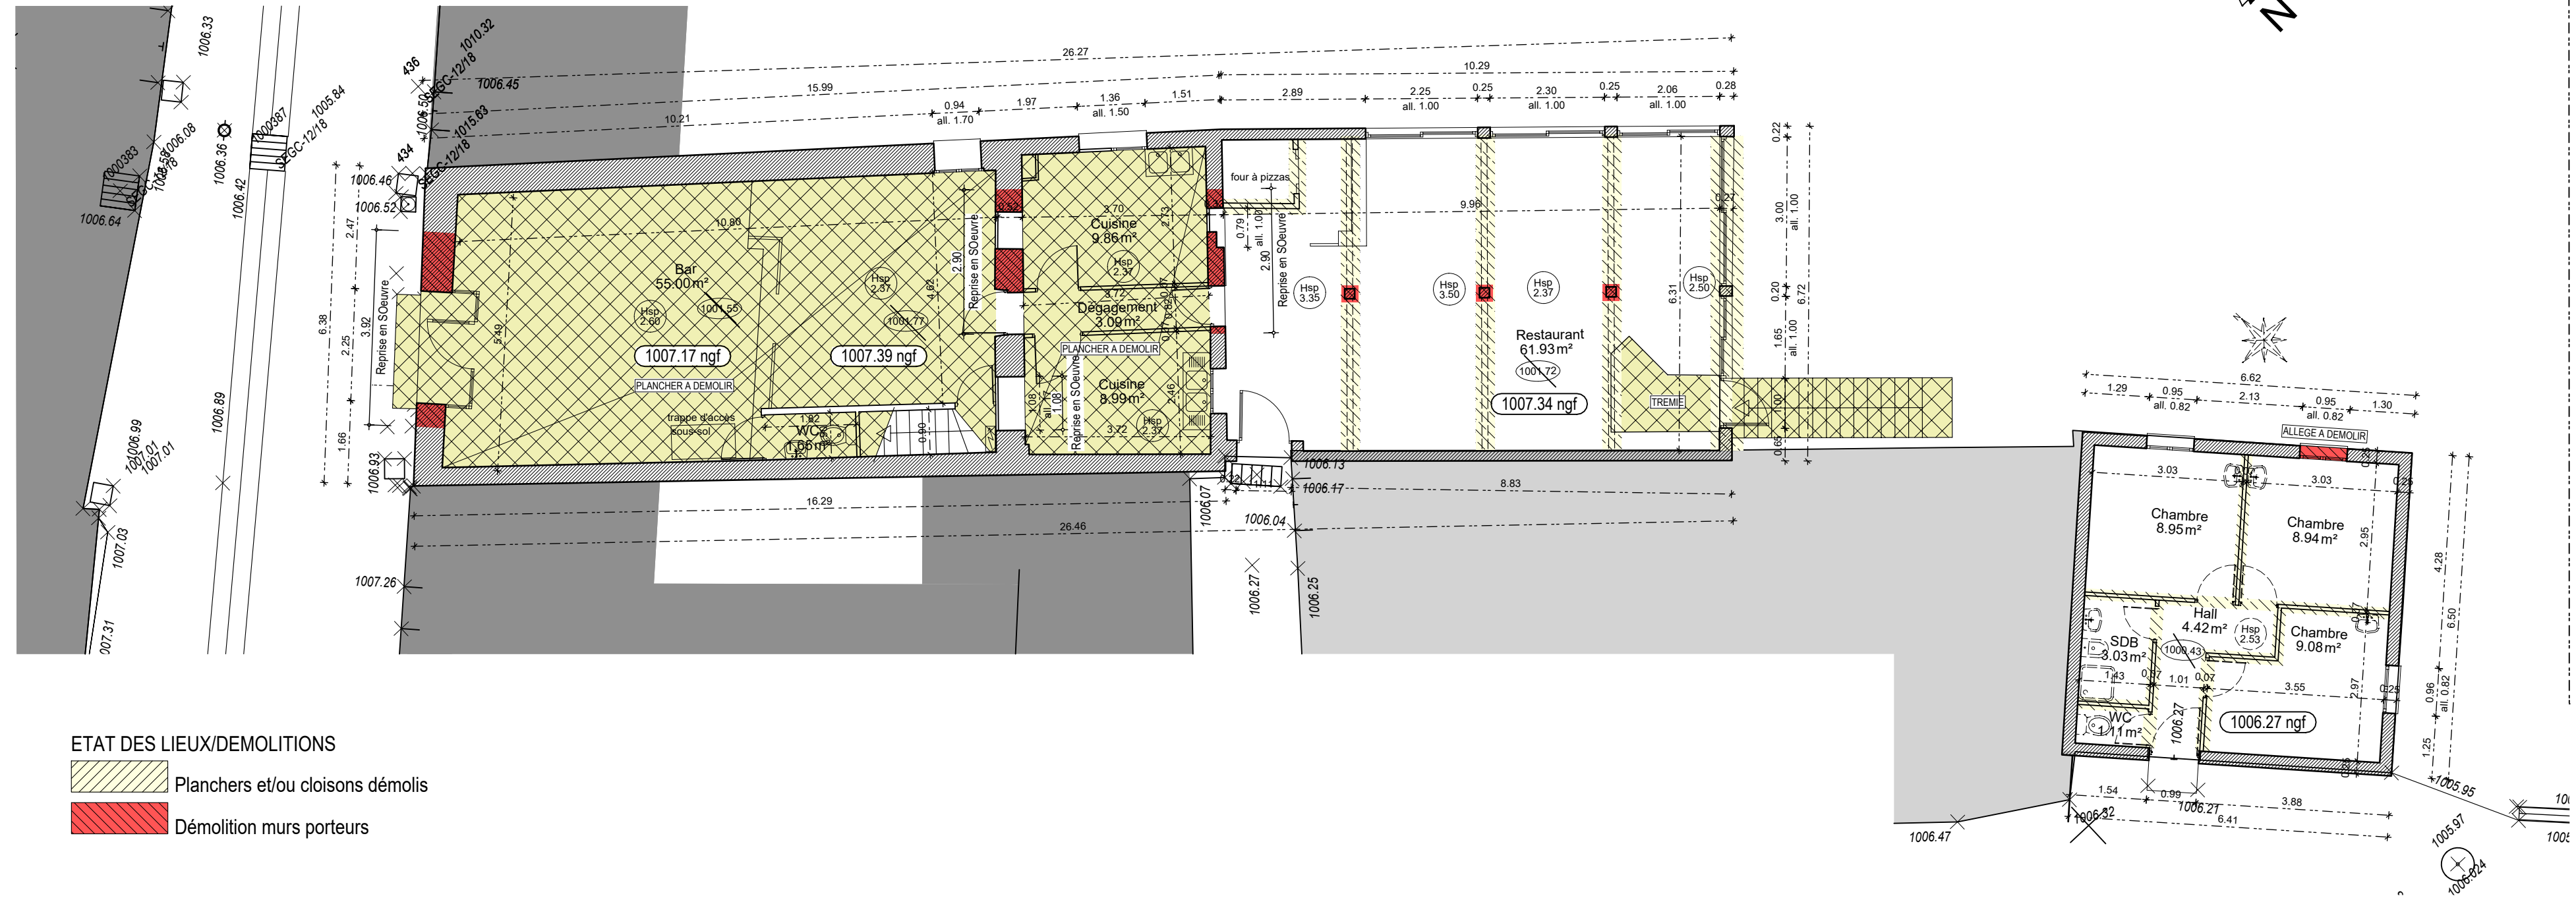

ETAT DES LIEUX/DEMOLITIONS
 Planchers et/ou cloisons démolis
 Démolition murs porteurs

AVP 03
Avant Projet (APS/APD)
MARS 2019 | Ech : 1/100e