

PROJET

MAITRE D'OUVRAGE:
COMMUNE DE BRIANÇONNET
Place de la Mairie



MAITRE D'OUVRAGE DELEGUE
Av. Pierre Sémard-06131 Grasse

**AUBERGE COMMUNALE
DU CHANAN**
PROJET DE RENOVATION
6 rue Principale - 06850 Briançonnet
Cadastre section B03 n° 922-923

TITRE

PLAN du 2° ETAGE

Etat des lieux/ Démolitions
Projet

INTERVENANTS



MAITRISE D'OEUVRE:
ETKEKO ARCHITECTE - PACA n° 072913
Alex Amarrutu & Franck Fresco Architectes D.P.L.G
3, rue du petit Collet - 06830 Gilette
M : +336 37 39 84 12 - @: alexamarrutu@sfr.fr

ECONOMIE / MOEX
ETIM - Laurent Brun
19, Ch. de la Chapelle St François - 06830 GRASSE
M : +336 06 50 24 99 - @: lb.etim@orange.fr

BET
ECI - Franck Bevy
49 rue des Alisiers - 06600 Antibes
M : +334 97 21 96 06 - @: eci.sophia@wanadoo.fr

BC
Groupe Qualiconsult
Pascal Massacrier
80 Route des Lucioles - 06560 VALBONNE
M : +336 19 42 28 11 - @: pascal.massacrier@qualiconsult.fr

CSPS
Dégaine Ingénierie
Olivier Destrée
436 Av. Pessicart - 06100 NICE
M : +336 09 62 60 72 - @: olivier.destree@degaine-csps.fr

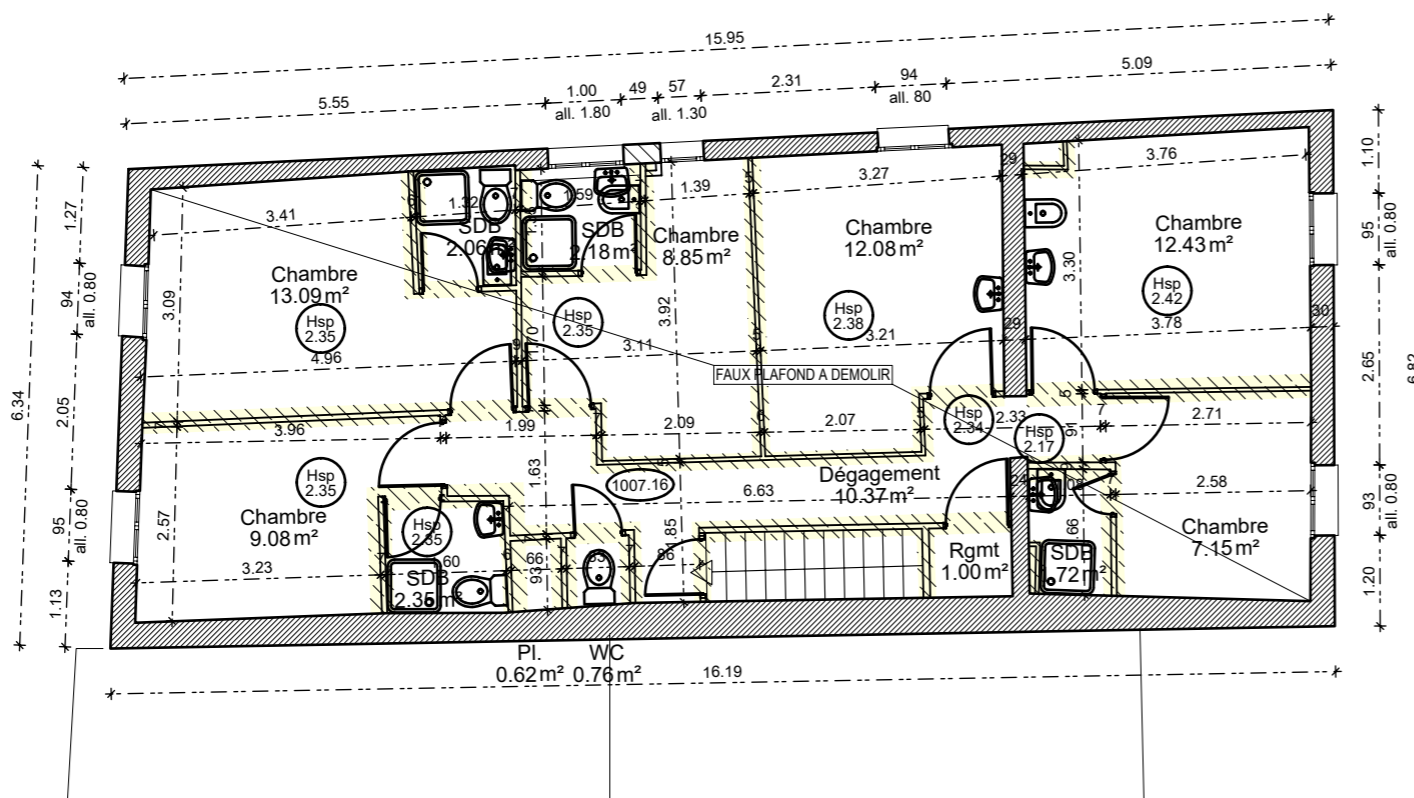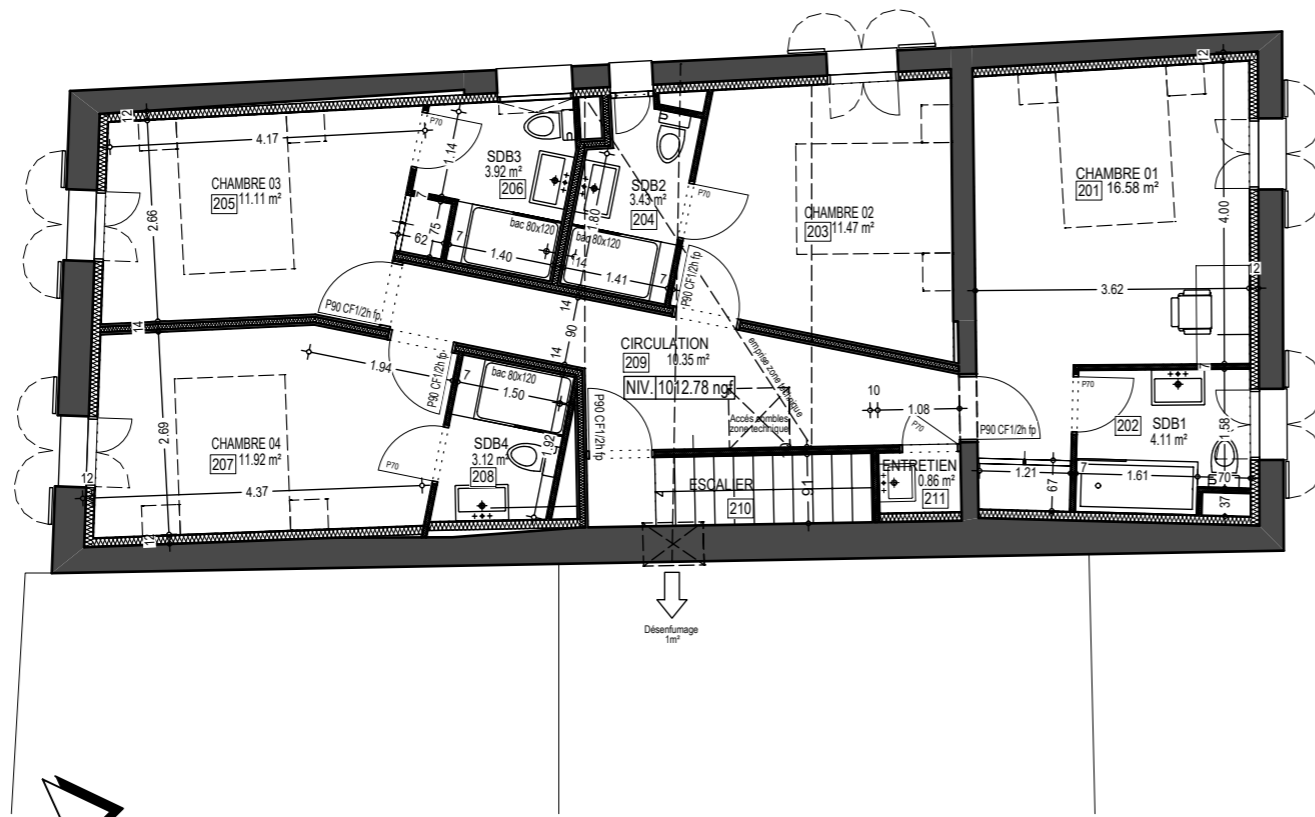

ETAT DES LIEUX/DEMOLITIONS

Planchers et/ou cloisons démolis

Démolition murs porteurs

AVP 05
Avant Projet (APS/APD)

MARS 2019 Ech : 1/100e