



FACADE NORD-EST

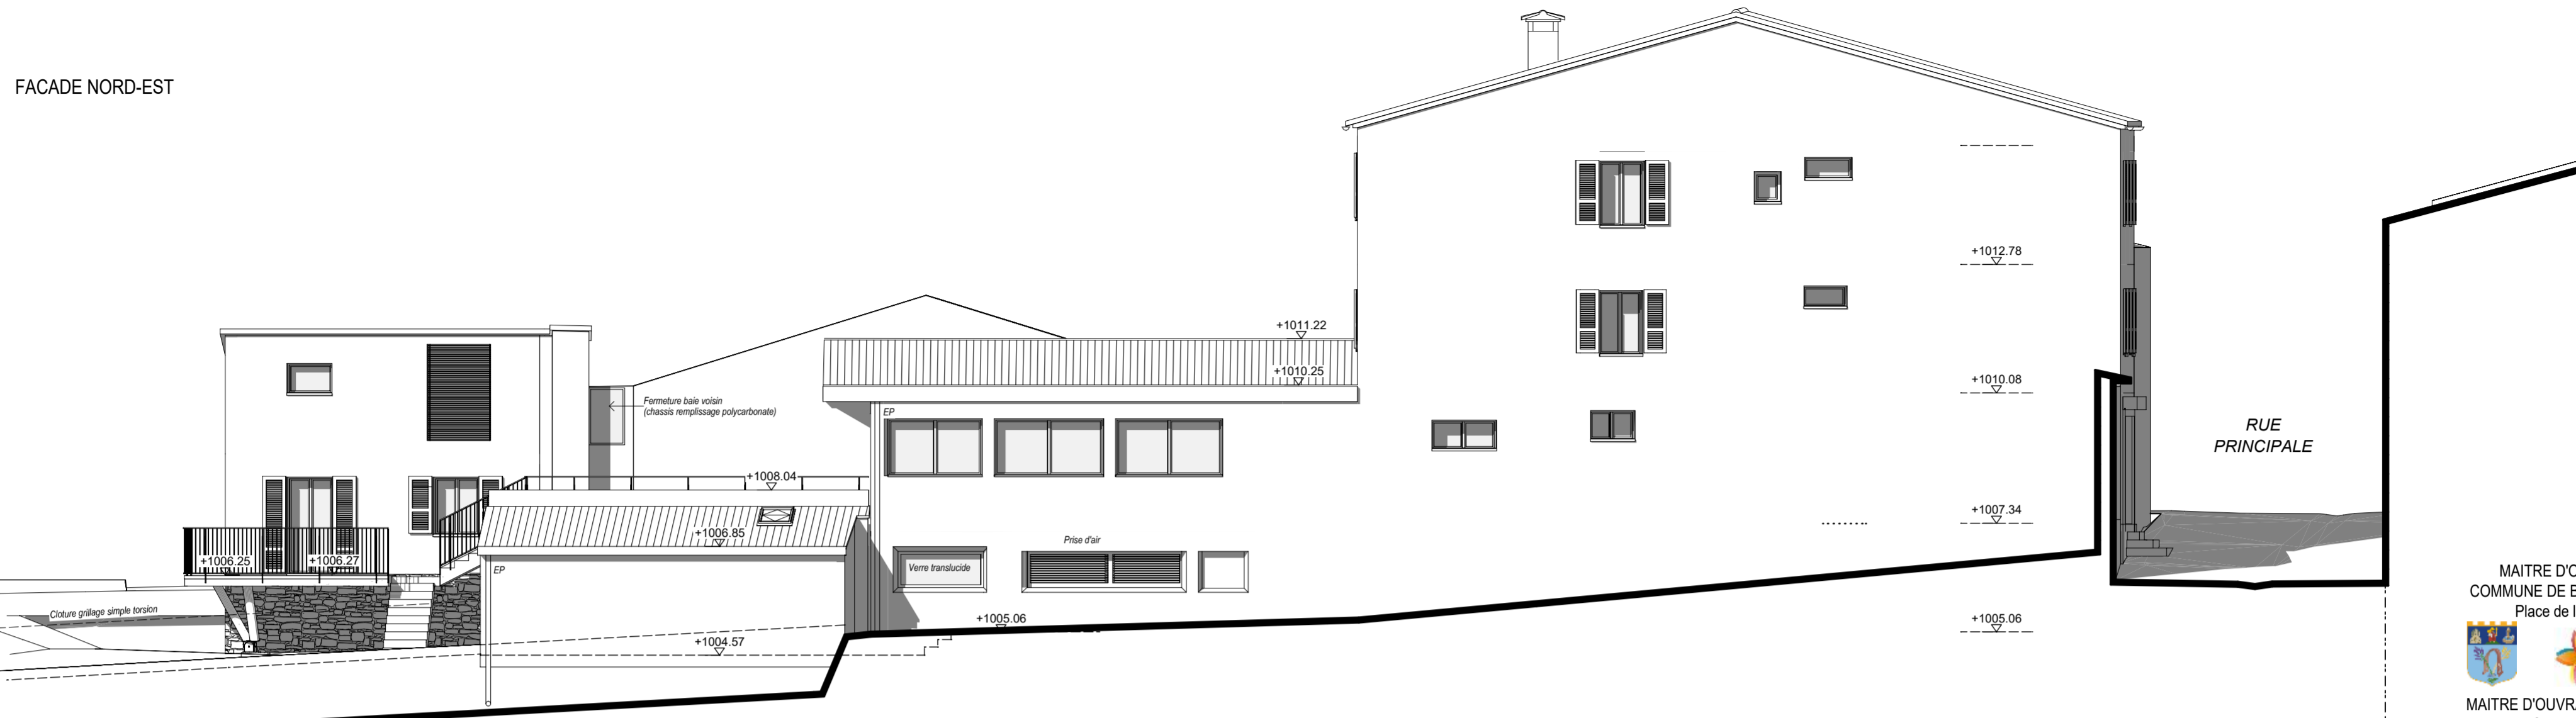

FACADE NORD-OUEST



FACADE SUD-OUEST

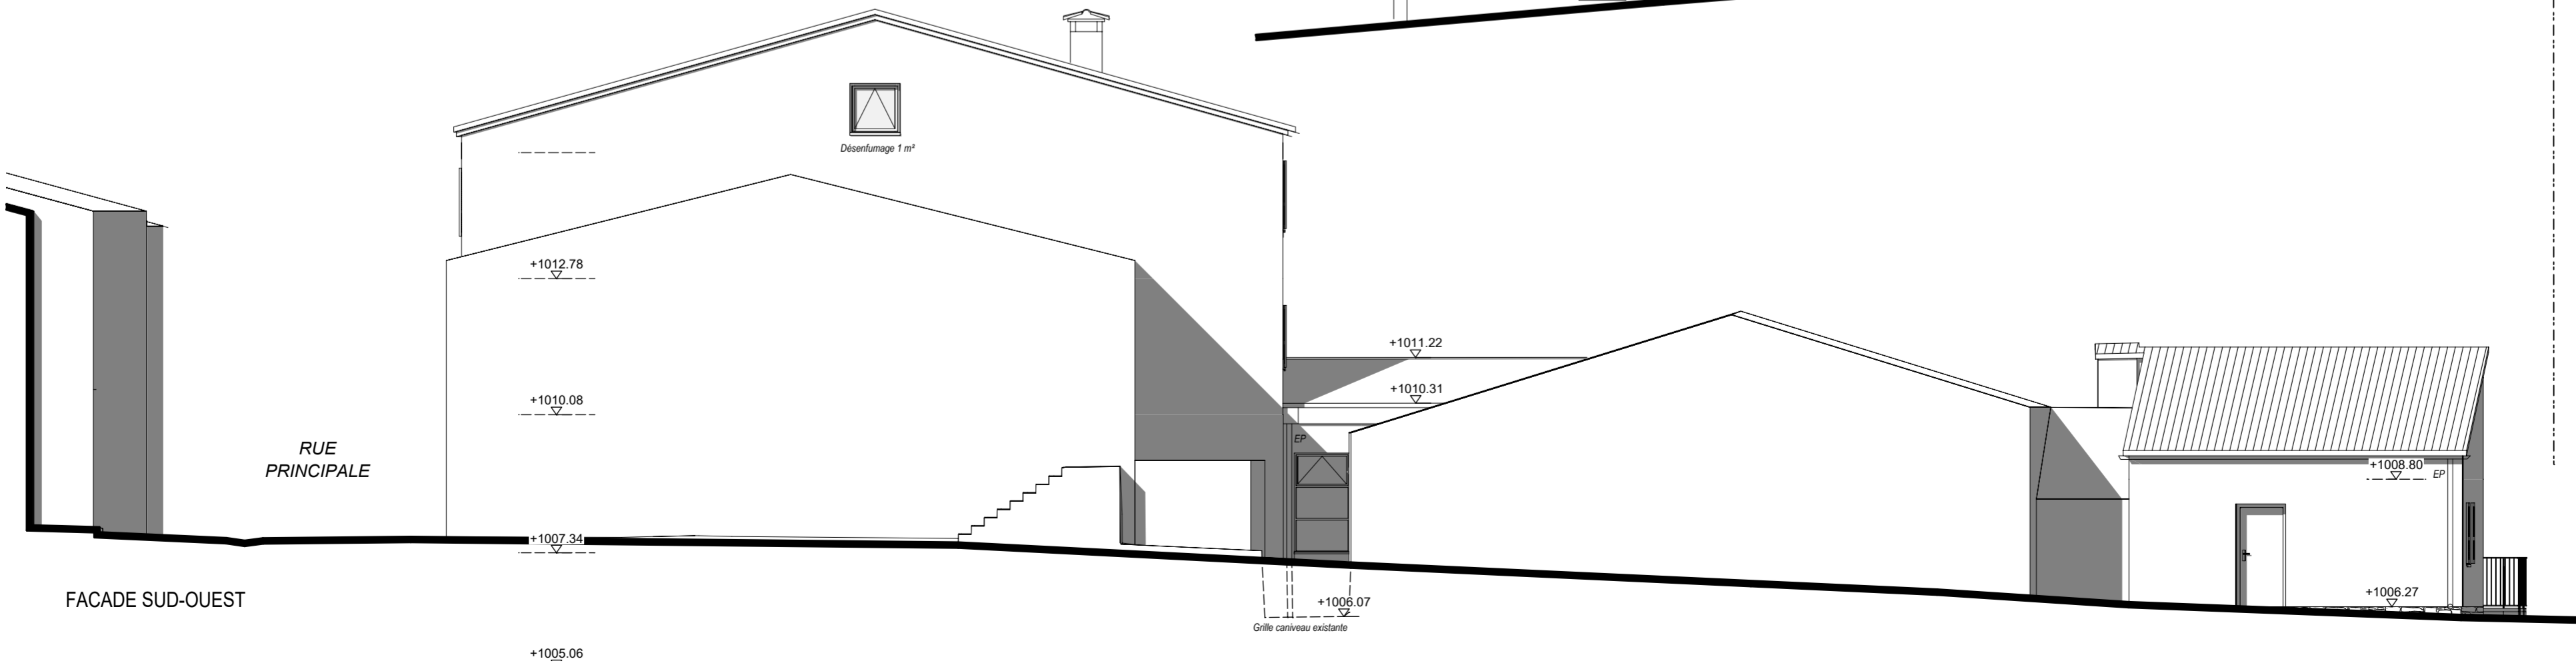

MAITRE D'OUVRAGE:  
COMMUNE DE BRIANÇONNET  
Place de la Mairie



MAITRE D'OUVRAGE DELEGUE  
Av. Pierre Sémard-06131 Grasse

**AUBERGE COMMUNALE  
DU CHANAN**  
**PROJET DE RENOVATION**  
6 rue Principale - 06850 Briançonnet  
Cadastre section B03 n° 922-923

TITRE

**FACADES  
(hors Sud-Est)**

INTERVENANTS

MAITRISE D'OEUVRE:  
ETXEKO ARCHITECTE - PACA n° 072913  
Alex Amarrutu & Franck Fresco Architectes D.P.L.G  
3, rue du petit Collet - 06830 Gilette  
M : +336 37 39 84 12 - @: alexamarrutu@sfr.fr

ECONOMIE / MOEX  
ETIM - Laurent Brun  
19, Ch. de la Chapelle St François - 06830 GRASSE  
M : +336 06 50 24 99 - @: lb.etim@orange.fr

BET  
ECI - Franck Bevy  
49 rue des Alisiers - 06600 Antibes  
M : +334 97 21 96 06 - @: eci.sophia@wanadoo.fr

BC  
Groupe Qualiconsult  
Pascal Massacier  
80 Route des Lucioles - 06600 VALBONNE  
M : +336 19 42 28 11 - @: pascal.massacier@qualiconsult.fr

CSPS  
Dégaine Ingénierie  
Olivier Destrée  
436 Av. Pessicart - 06100 NICE  
M : +336 09 62 60 72 - @: olivier.destree@degaine-csps.fr

**AVP 07**  
Avant Projet (APS/APD)

MARS 2019 | Ech : 1/100e